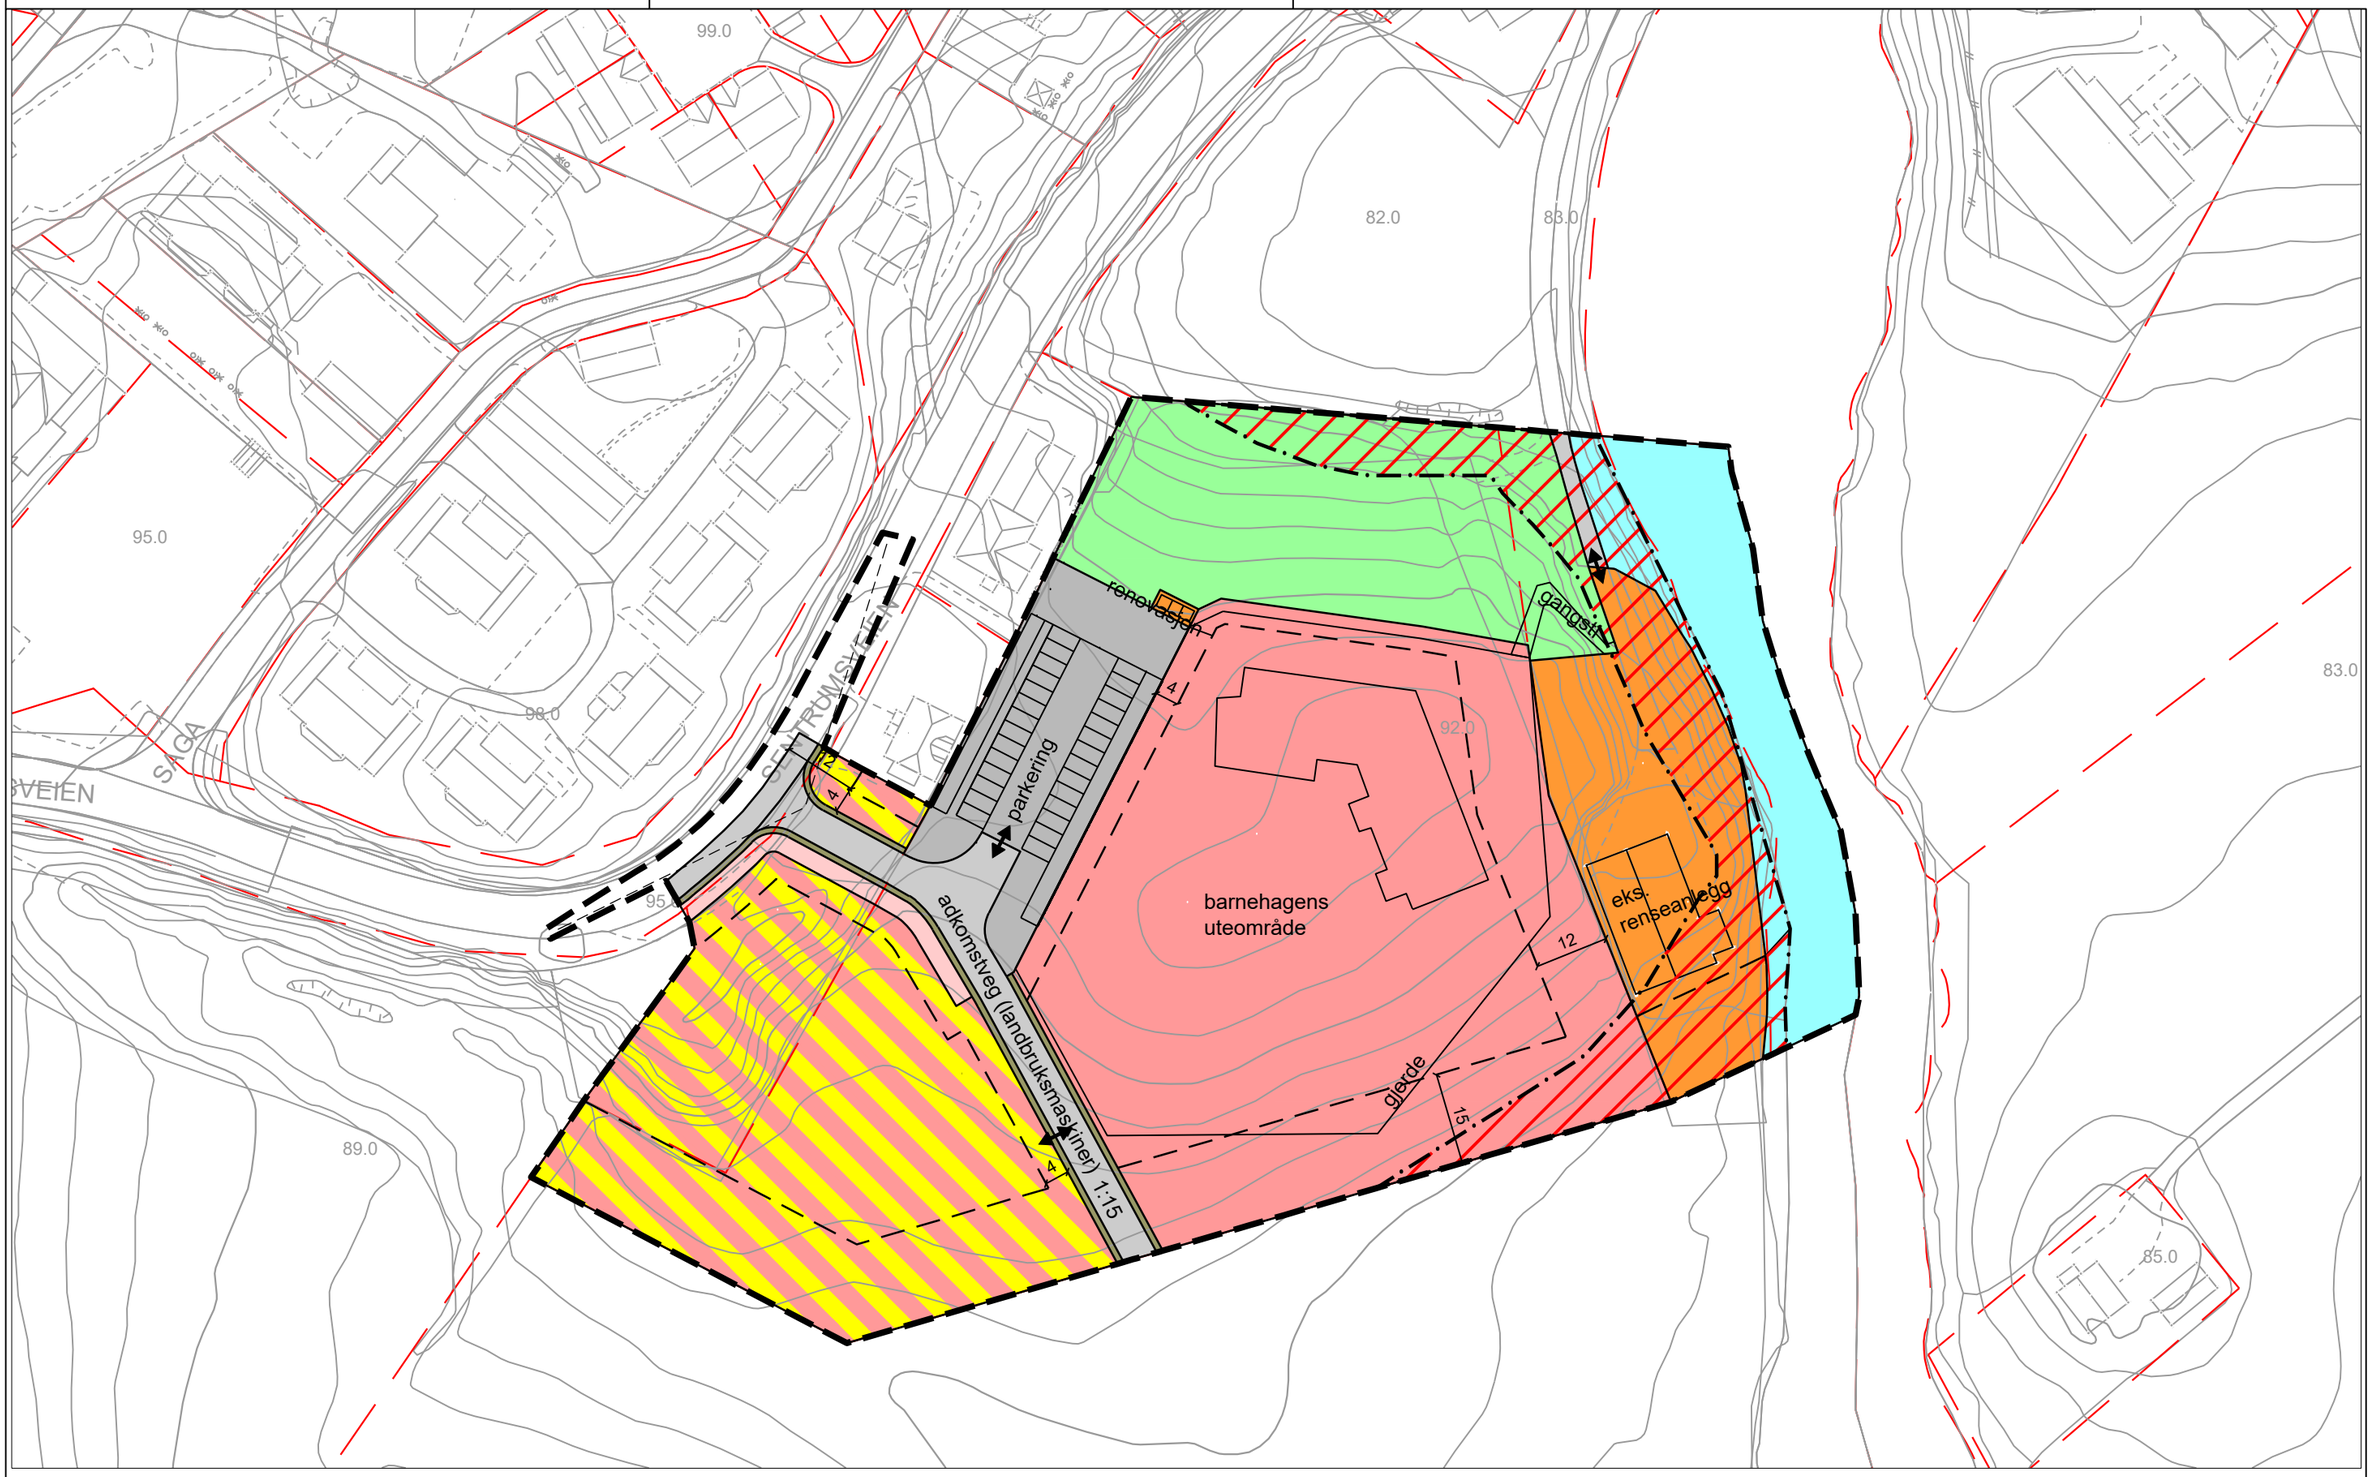


Siljan kommune

SØNDERGAARD RICKFELT AS

N

Ny barnehage i Siljan sentrum - illustrasjonsplan 1:1000 (A3)

Dato: 22.05.2019

0 25 50m