


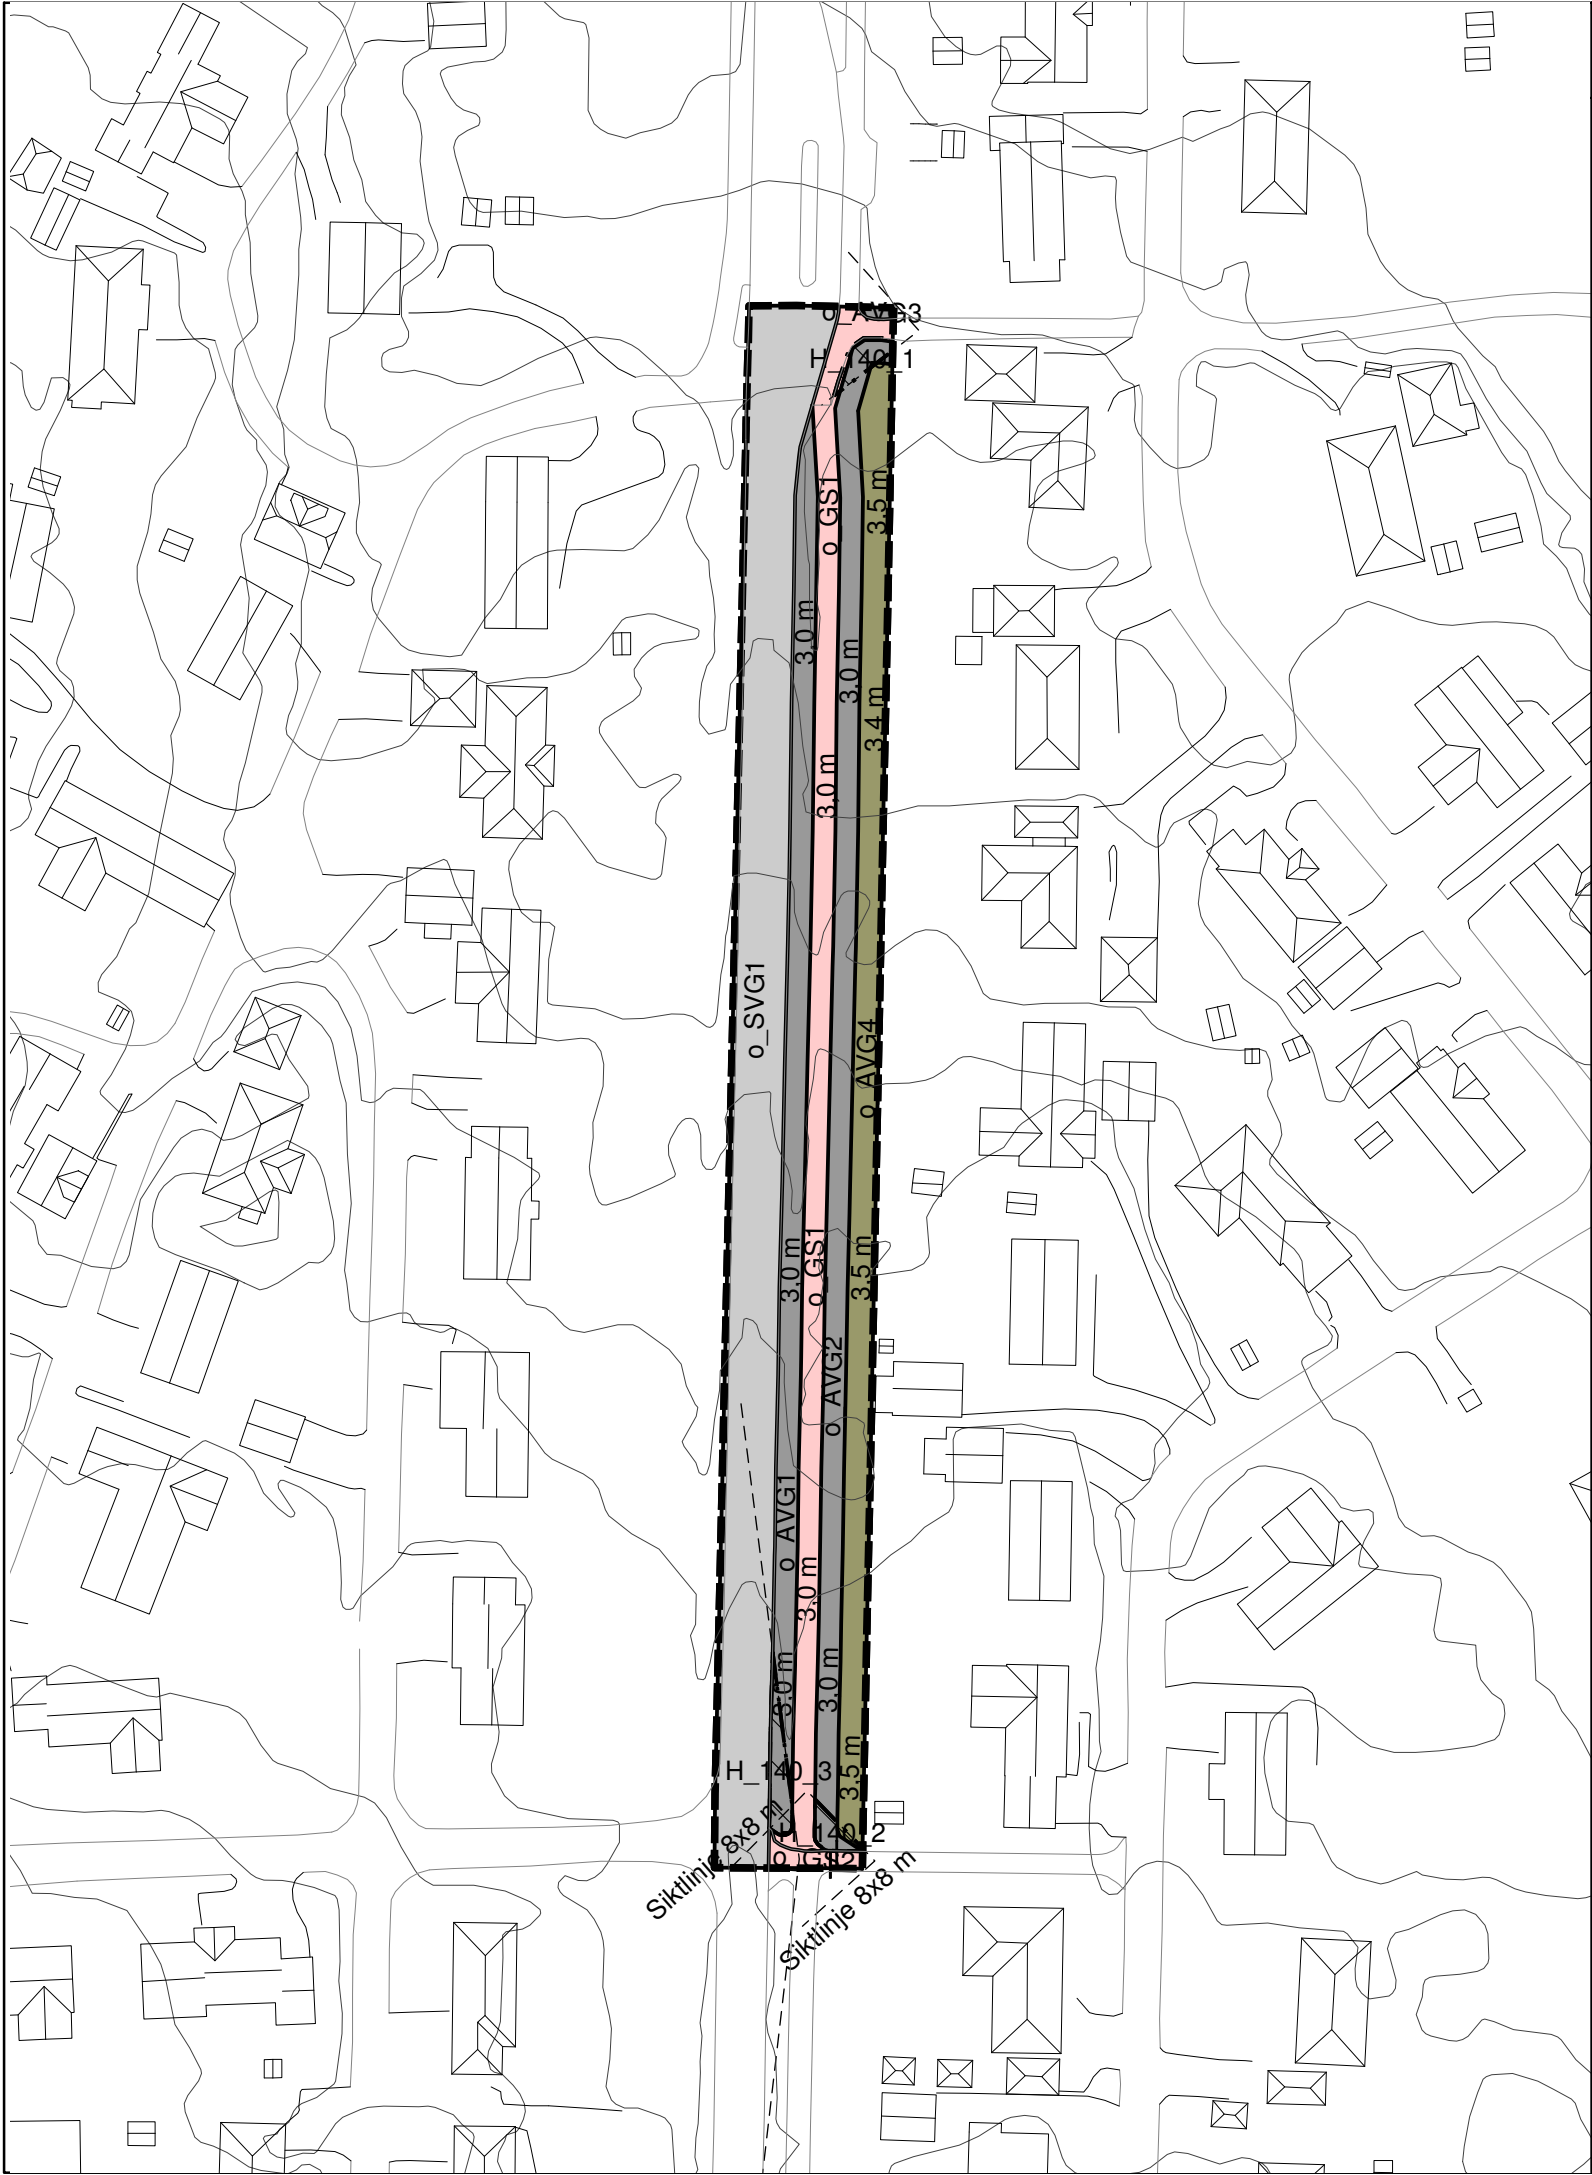

TEGNFORKLARING

PBL § 12 REGULERINGSPLAN

SAMFERDSELSANLEGG OG TEKNISK INFRASTRUKTUR (PBL § 12-5, nr 2)

- Kjøreveg
- Gang-/sykkelveg
- Annen veggrunn - tekniske anlegg
- Annen veggrunn - grøntareal

LINJESYMBOLER

- Plangrense
- Frisiktlinje
- Grense for arealformål
- Grense for sikringsoner
- RpOmråde

HENSYNSONER (PBL § 12-6)


- SIKRINGSONE
- Frisikt

PUNKTSYMBOLER

- Vegstengning



Målestokk 1:1000

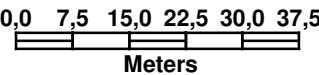

Kartopplysninger						
Kilde for basiskart:		Sentral FKB		Ekvidistanse		1m
Dato for basiskart:		07.10.2021		Målestokk		1:1000
Koordinatsystem		UTM32-Euref-89				
					ArealplanId:	
		Detaljregulering			4010	47
		Reguleringsplan for GS vei på Holtesletta, del III			Forslagstiller:	
Siljan kommune					Siljan kommune	
SAKSBEHANDLING ETTER PLAN - OG BYGNINGSLOVEN						
					Saksnr.	Dato
Dato	17.03.2025	Revisjon				
Dato		Revisjon				
Dato		Endelig vedtak				
Kommunestyret sitt vedtak						
Offentlig ettersyn fra til						
2.gangsbehandling						
Offentlig ettersyn fra til						
1.gangs behandling						
Kunngjøring av oppstart av planarbeid				25/166	11.02.2025	
Oppstartsmøte						
PLANEN ER UTARBEIDET AV:			SILJAN KOMMUNE	Tegn.nr.	Dato	Sign
Det bekreftes at planen er i samsvar med kommunestyrets vedtak av				Dato	Plansjef	
					Rune Sjølland	